


Mieszkanie M14

● powierzchnia 50,73 m²

● I piętro

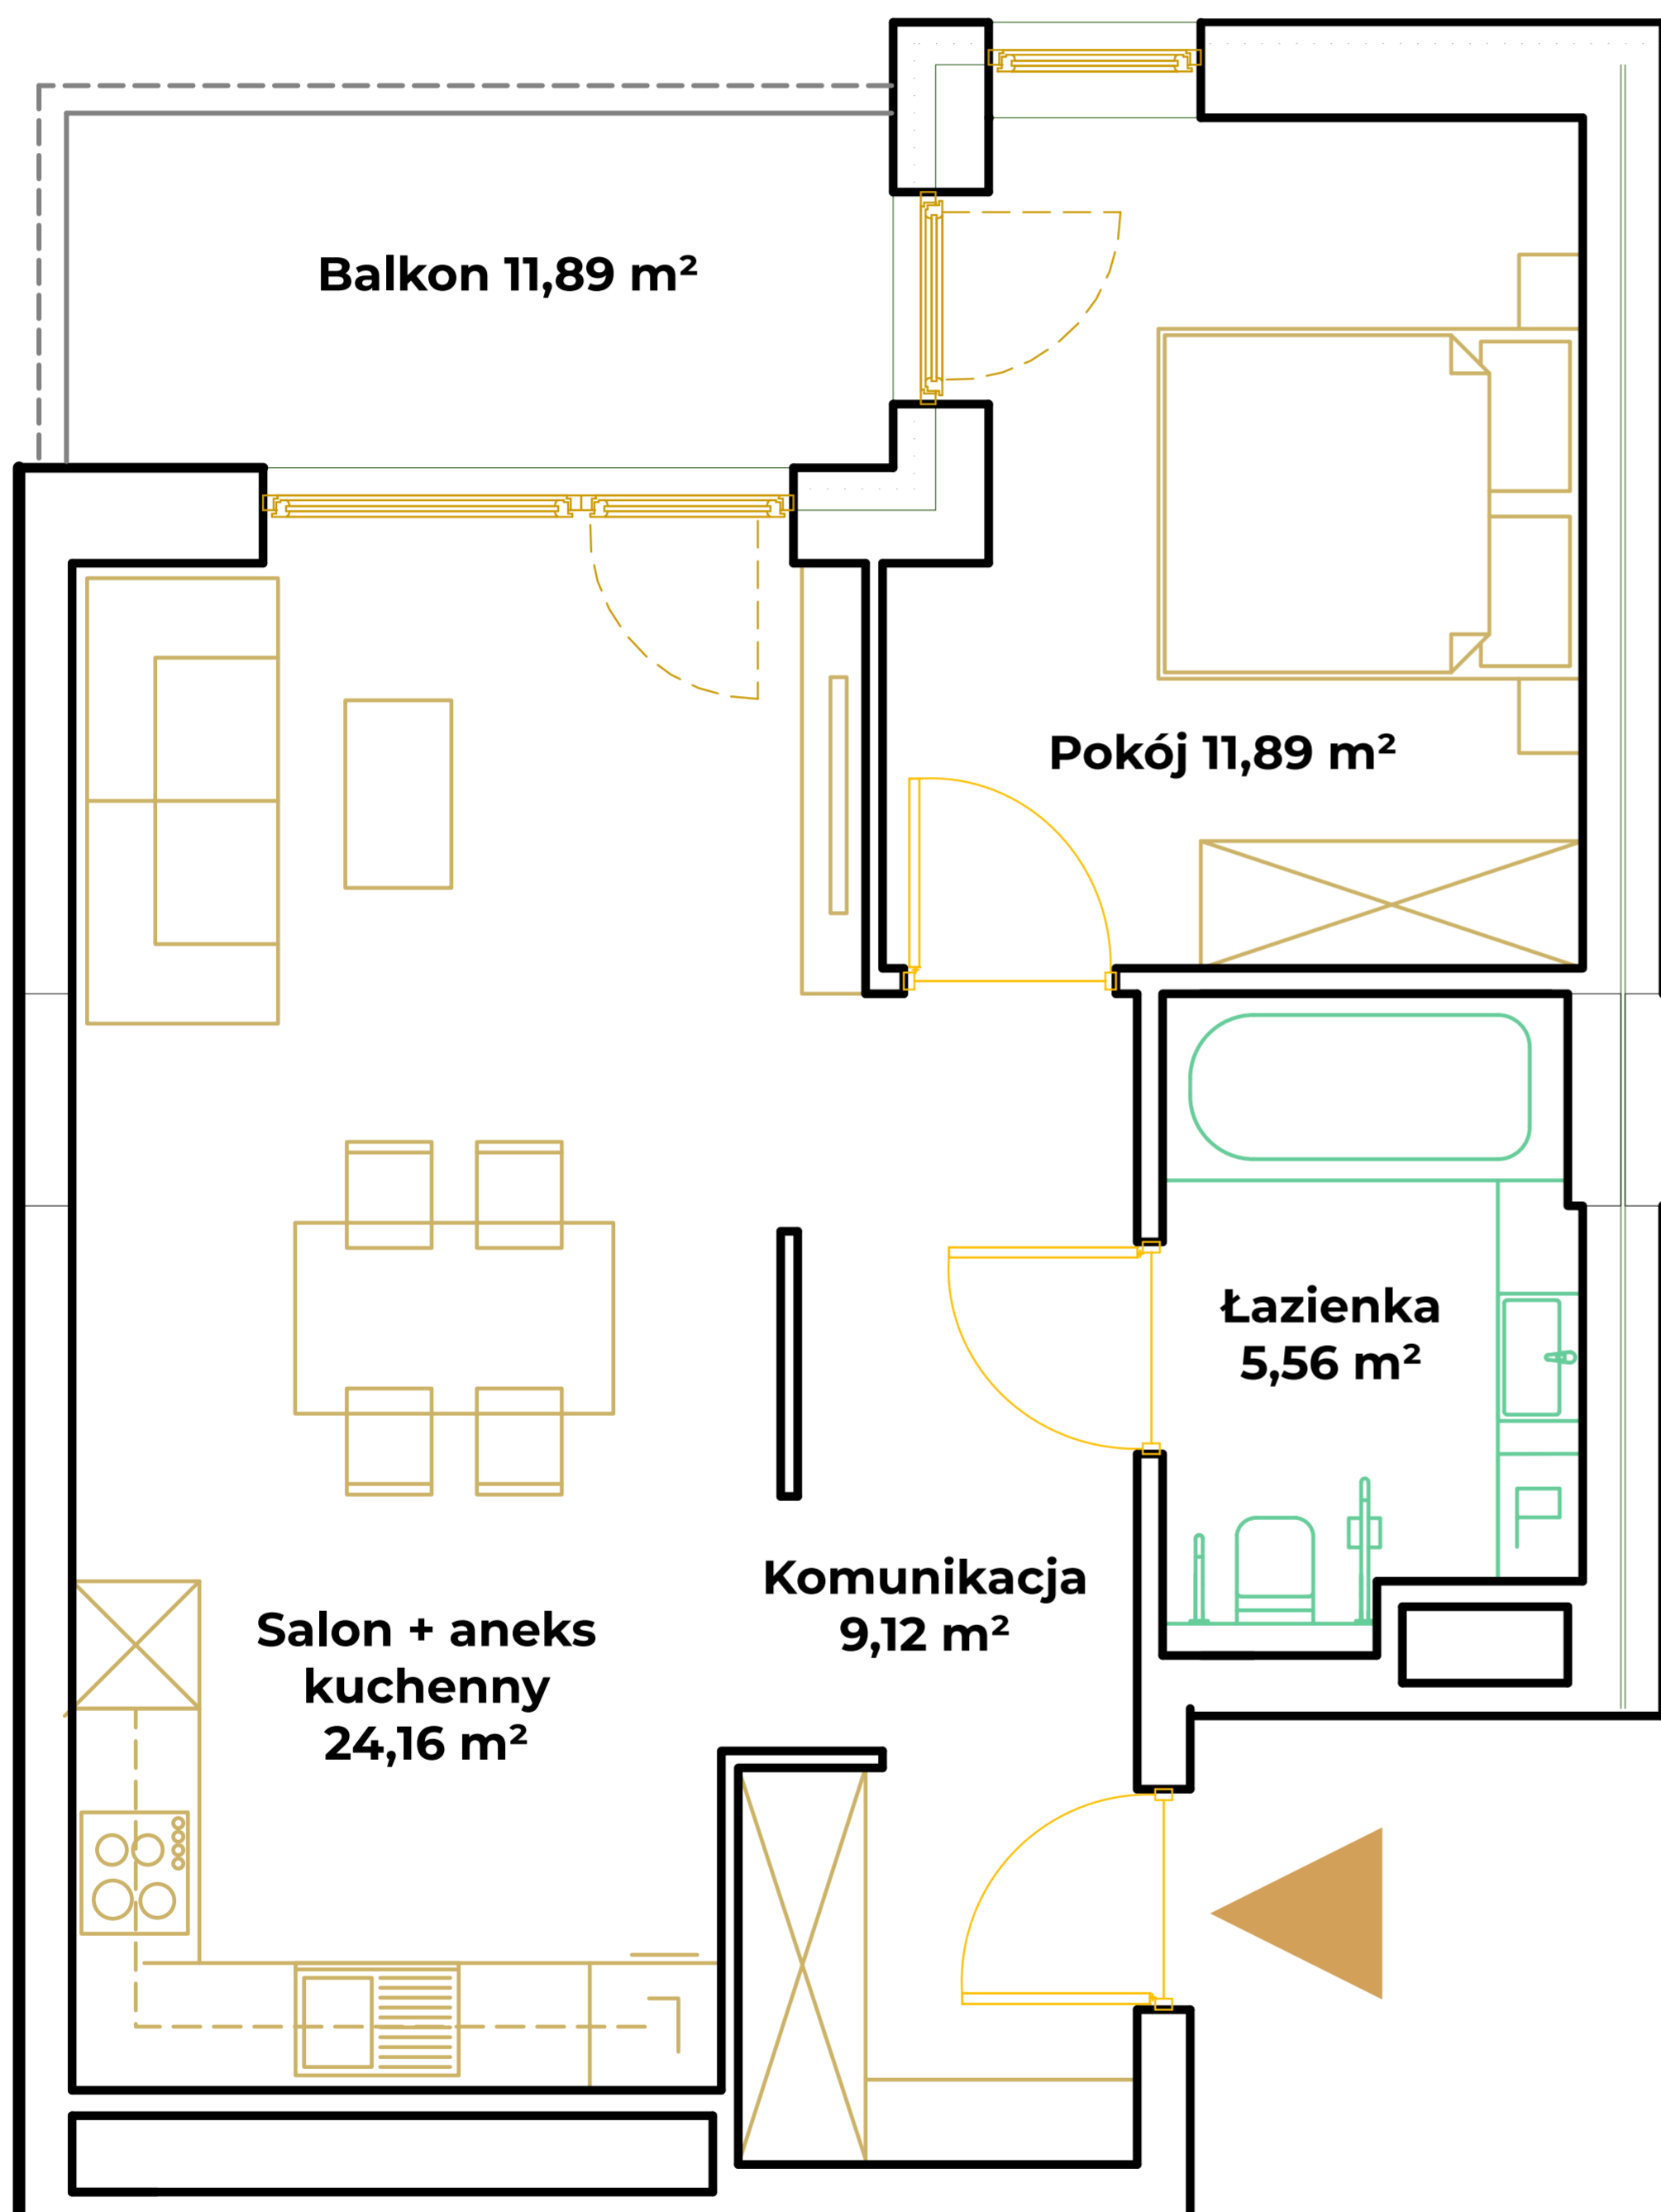

↑
N

GLINIKI
NOWY TARG

tel. +48 **785 800 900**
gliniki.pl