


Mieszkanie M19 ● powierzchnia 27,23 m<sup>2</sup> ● I piętro

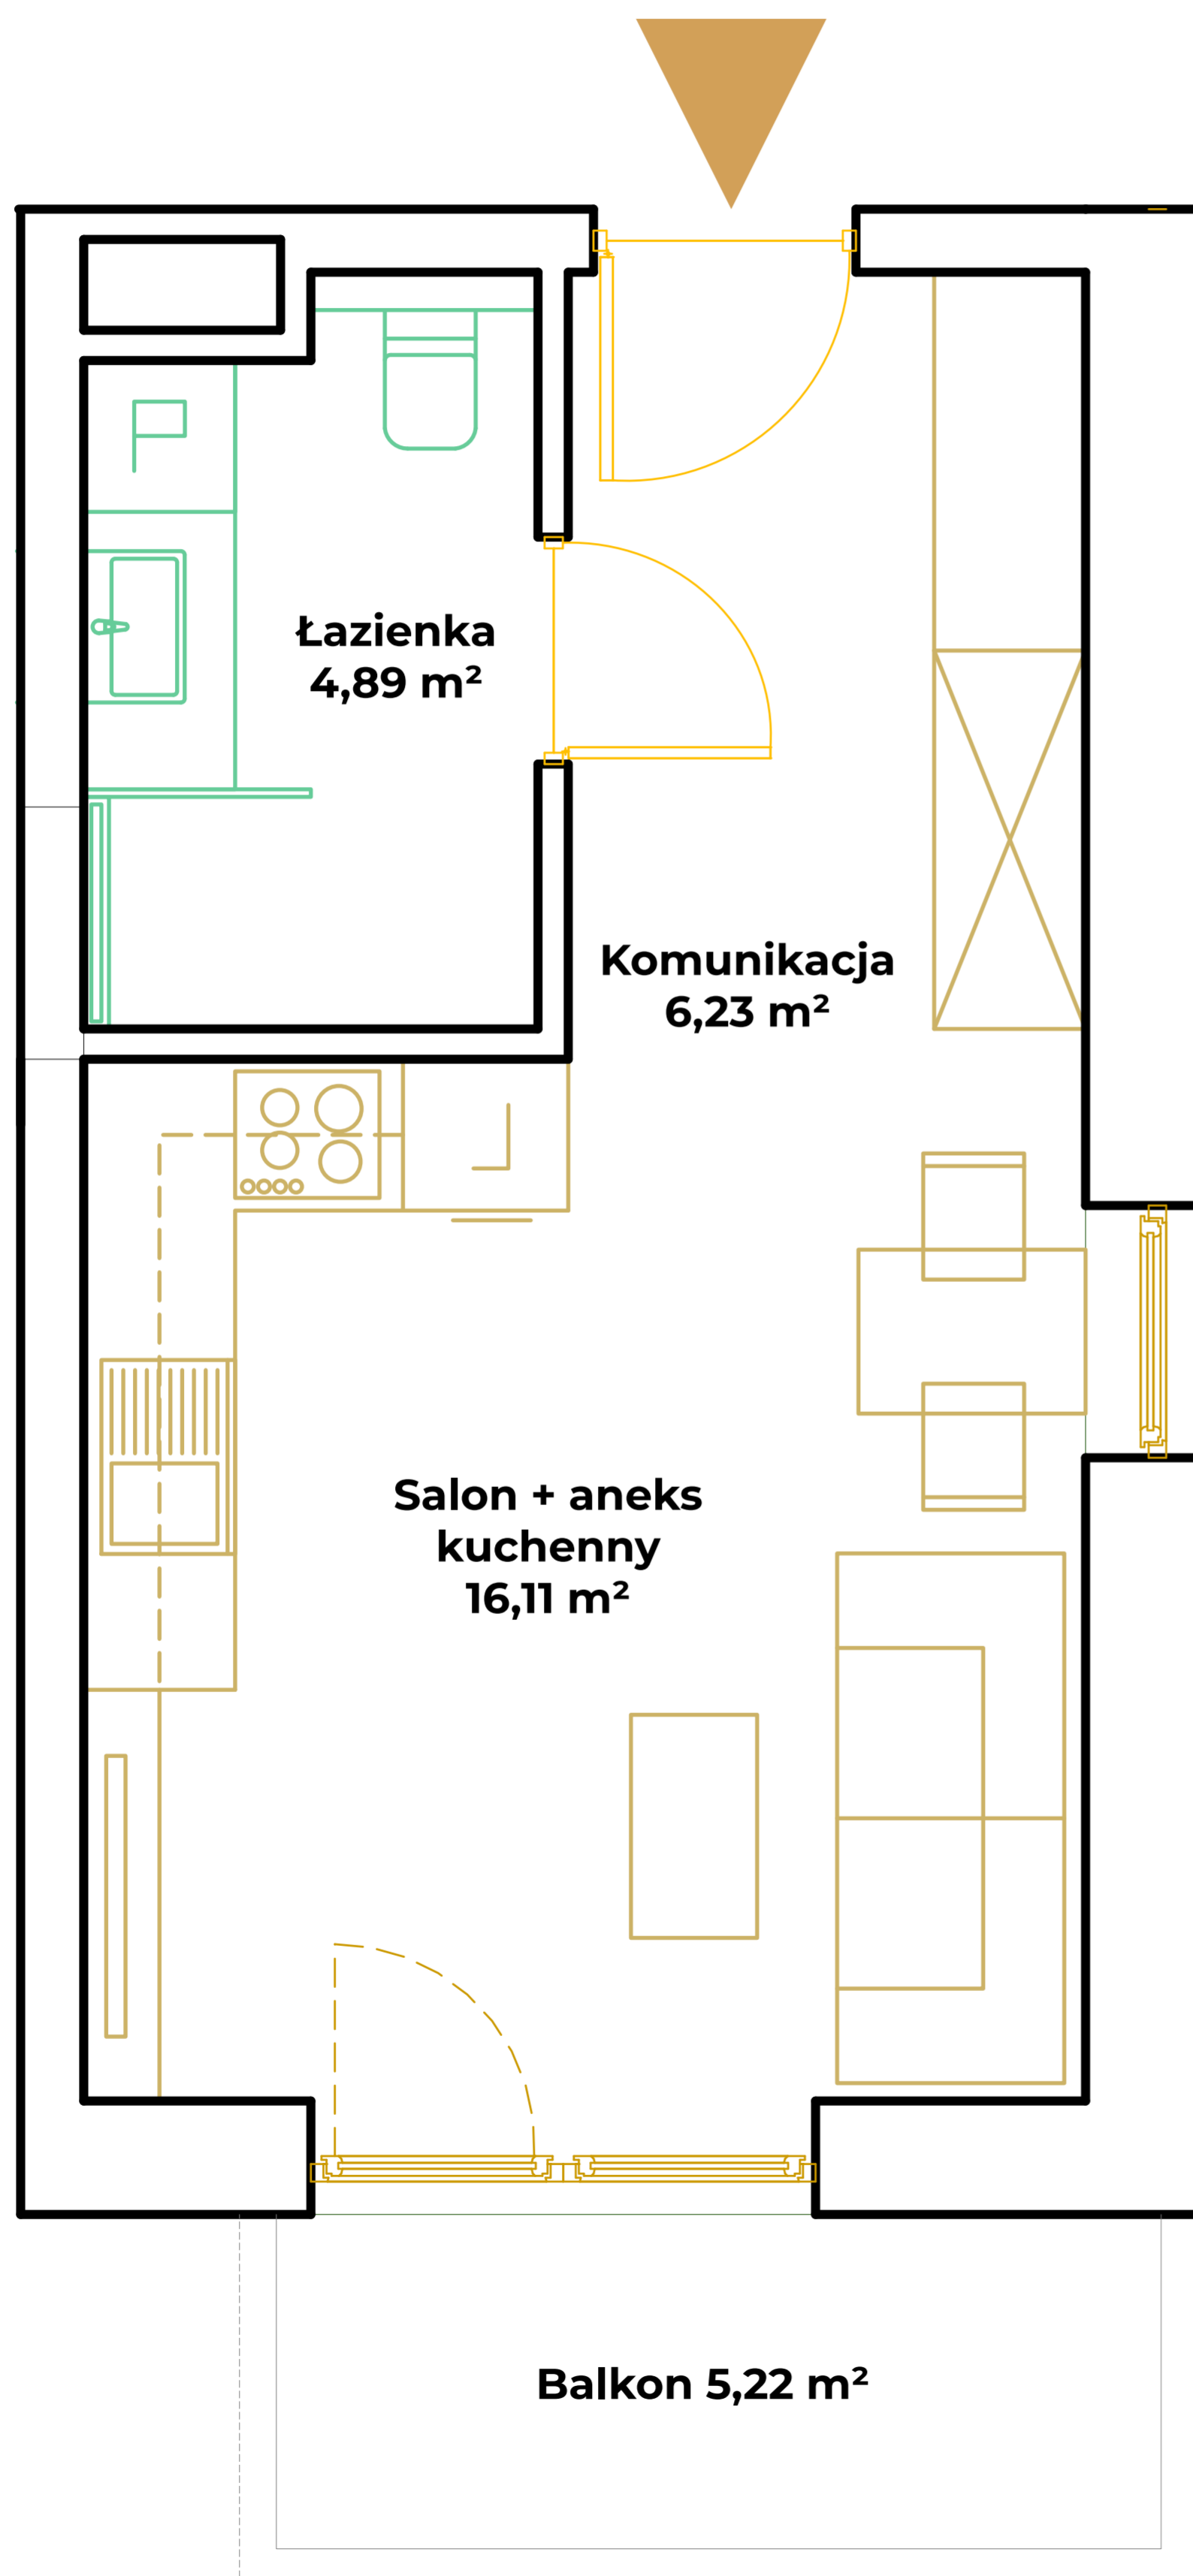

↑  
N

**GLINIKI**  
NOWY TARG

tel. +48 **785 800 900**

**gliniki.pl**