


Mieszkanie M28

powierzchnia 50,73 m²

II piętro

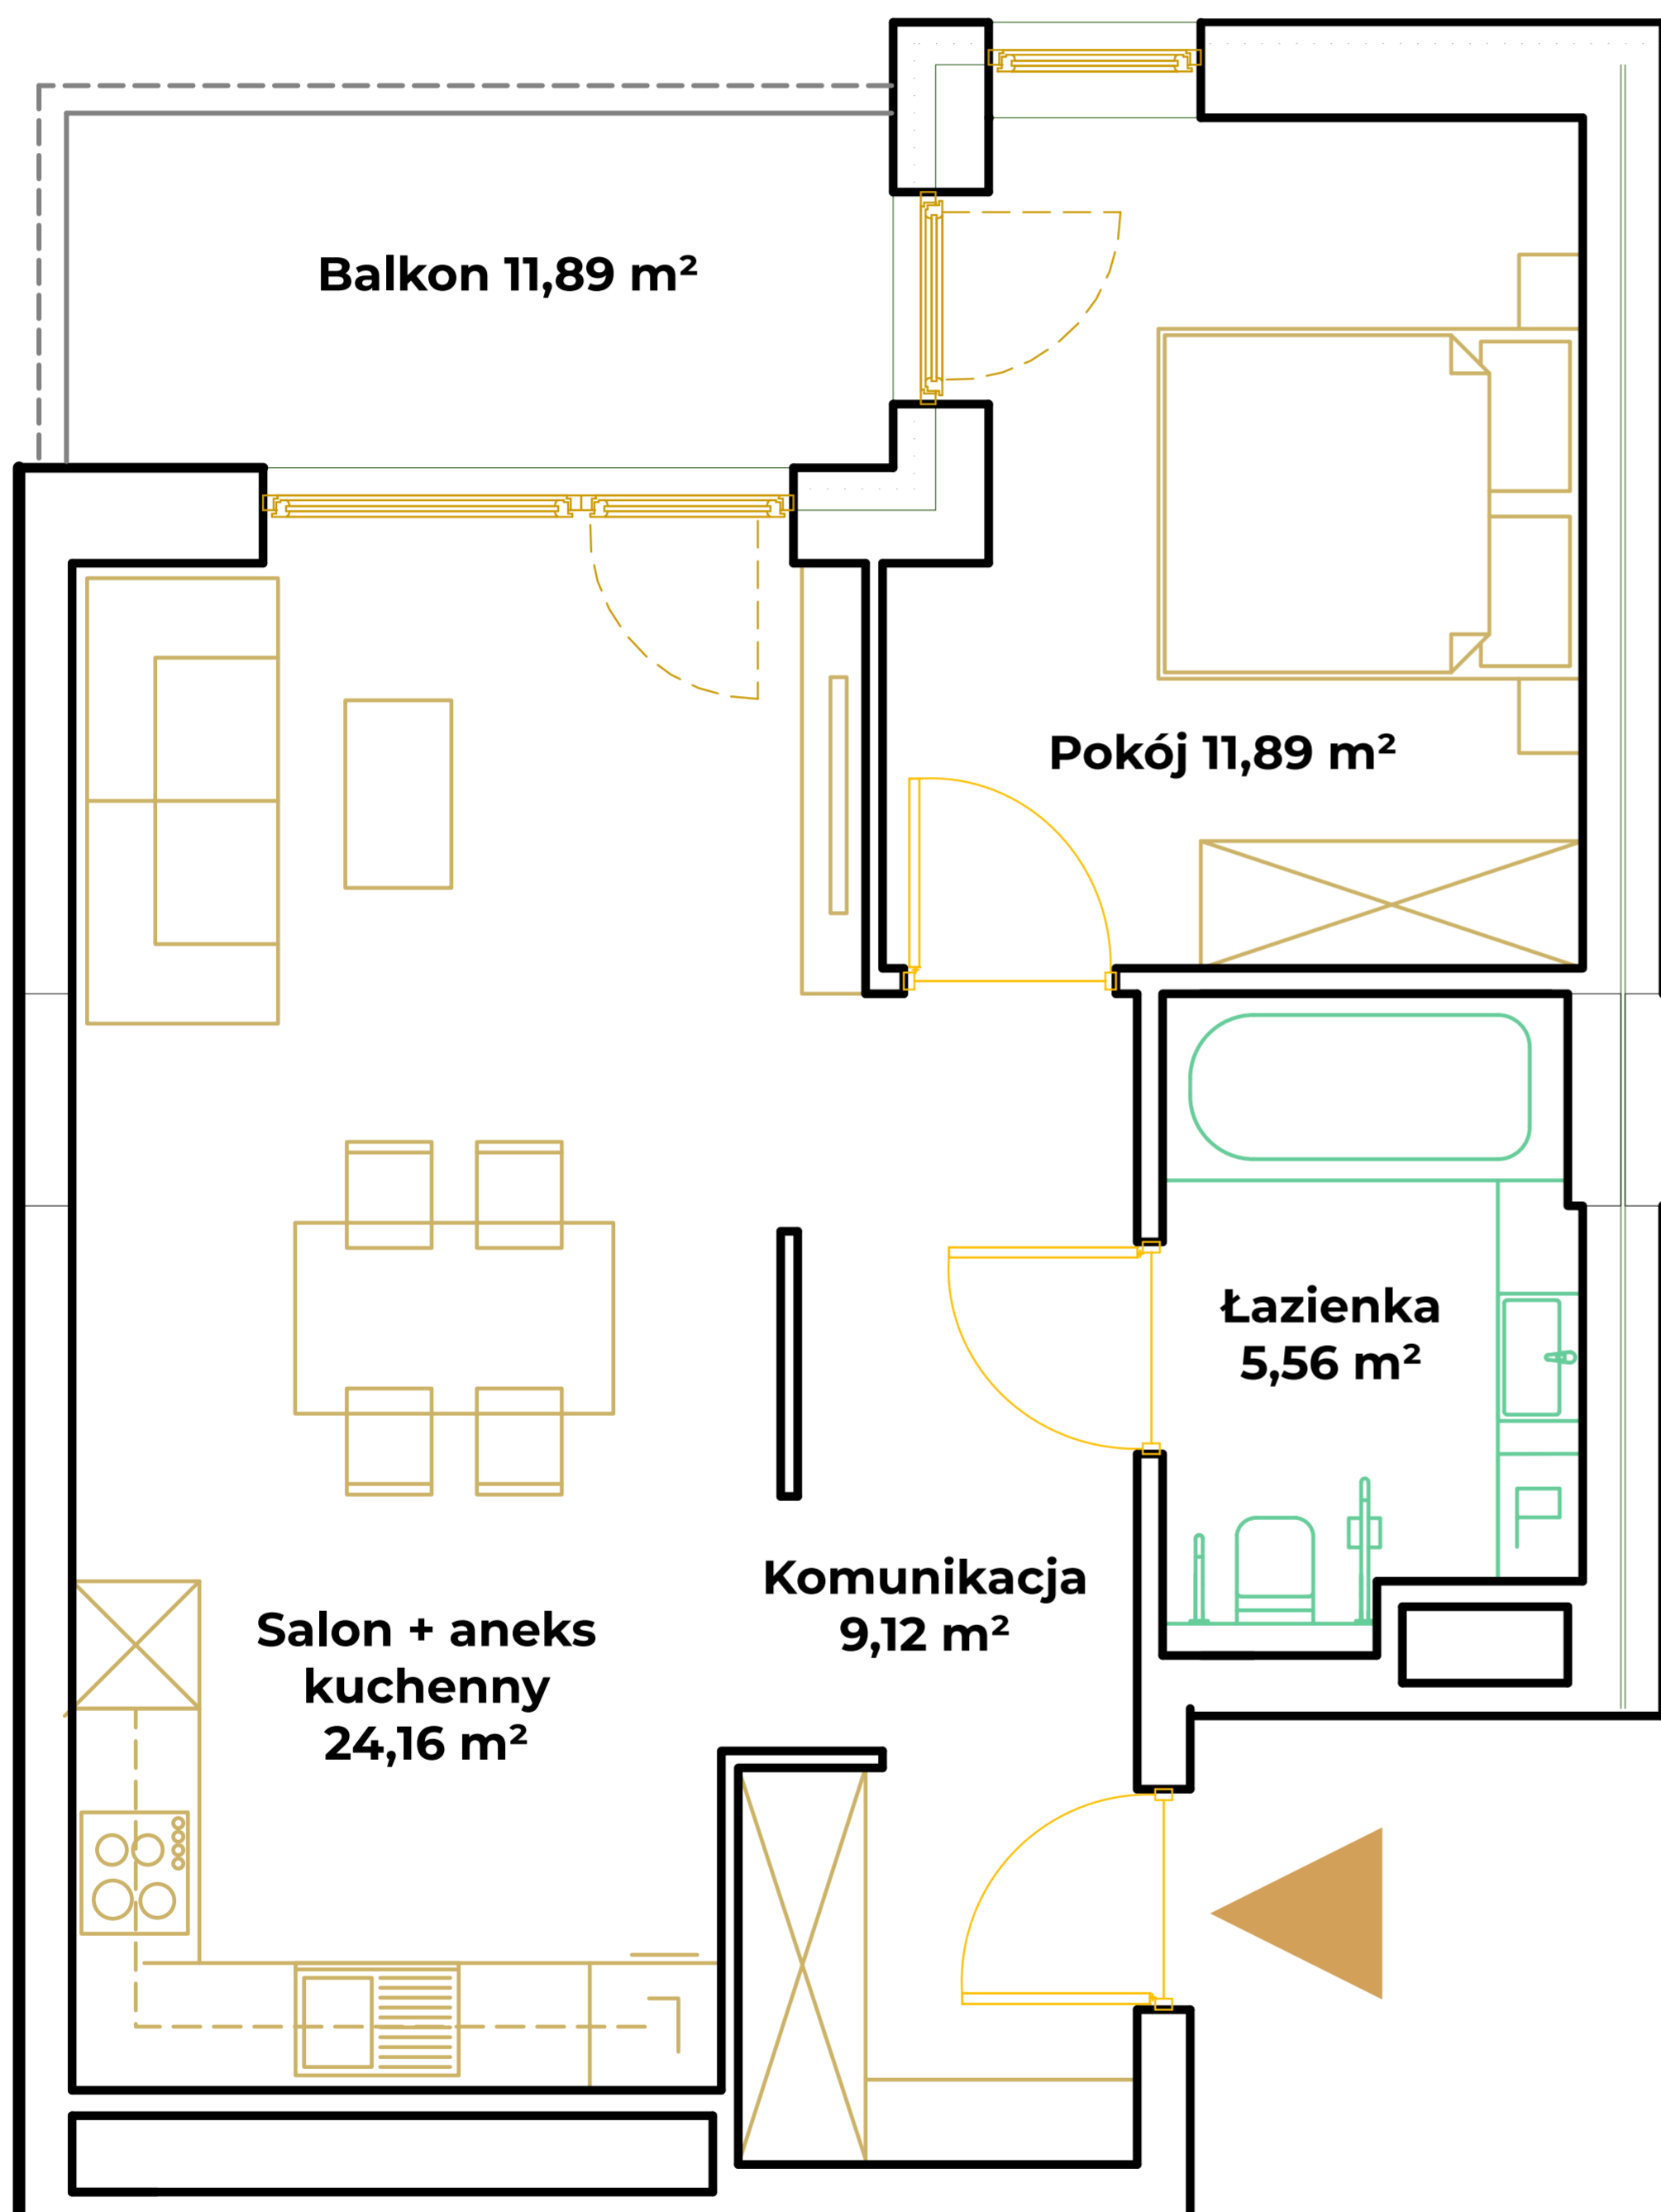

↑
N

GLINIKI
NOWY TARG

tel. +48 **785 800 900**
gliniki.pl