


Mieszkanie M32

powierzchnia 27,23 m<sup>2</sup>

II piętro

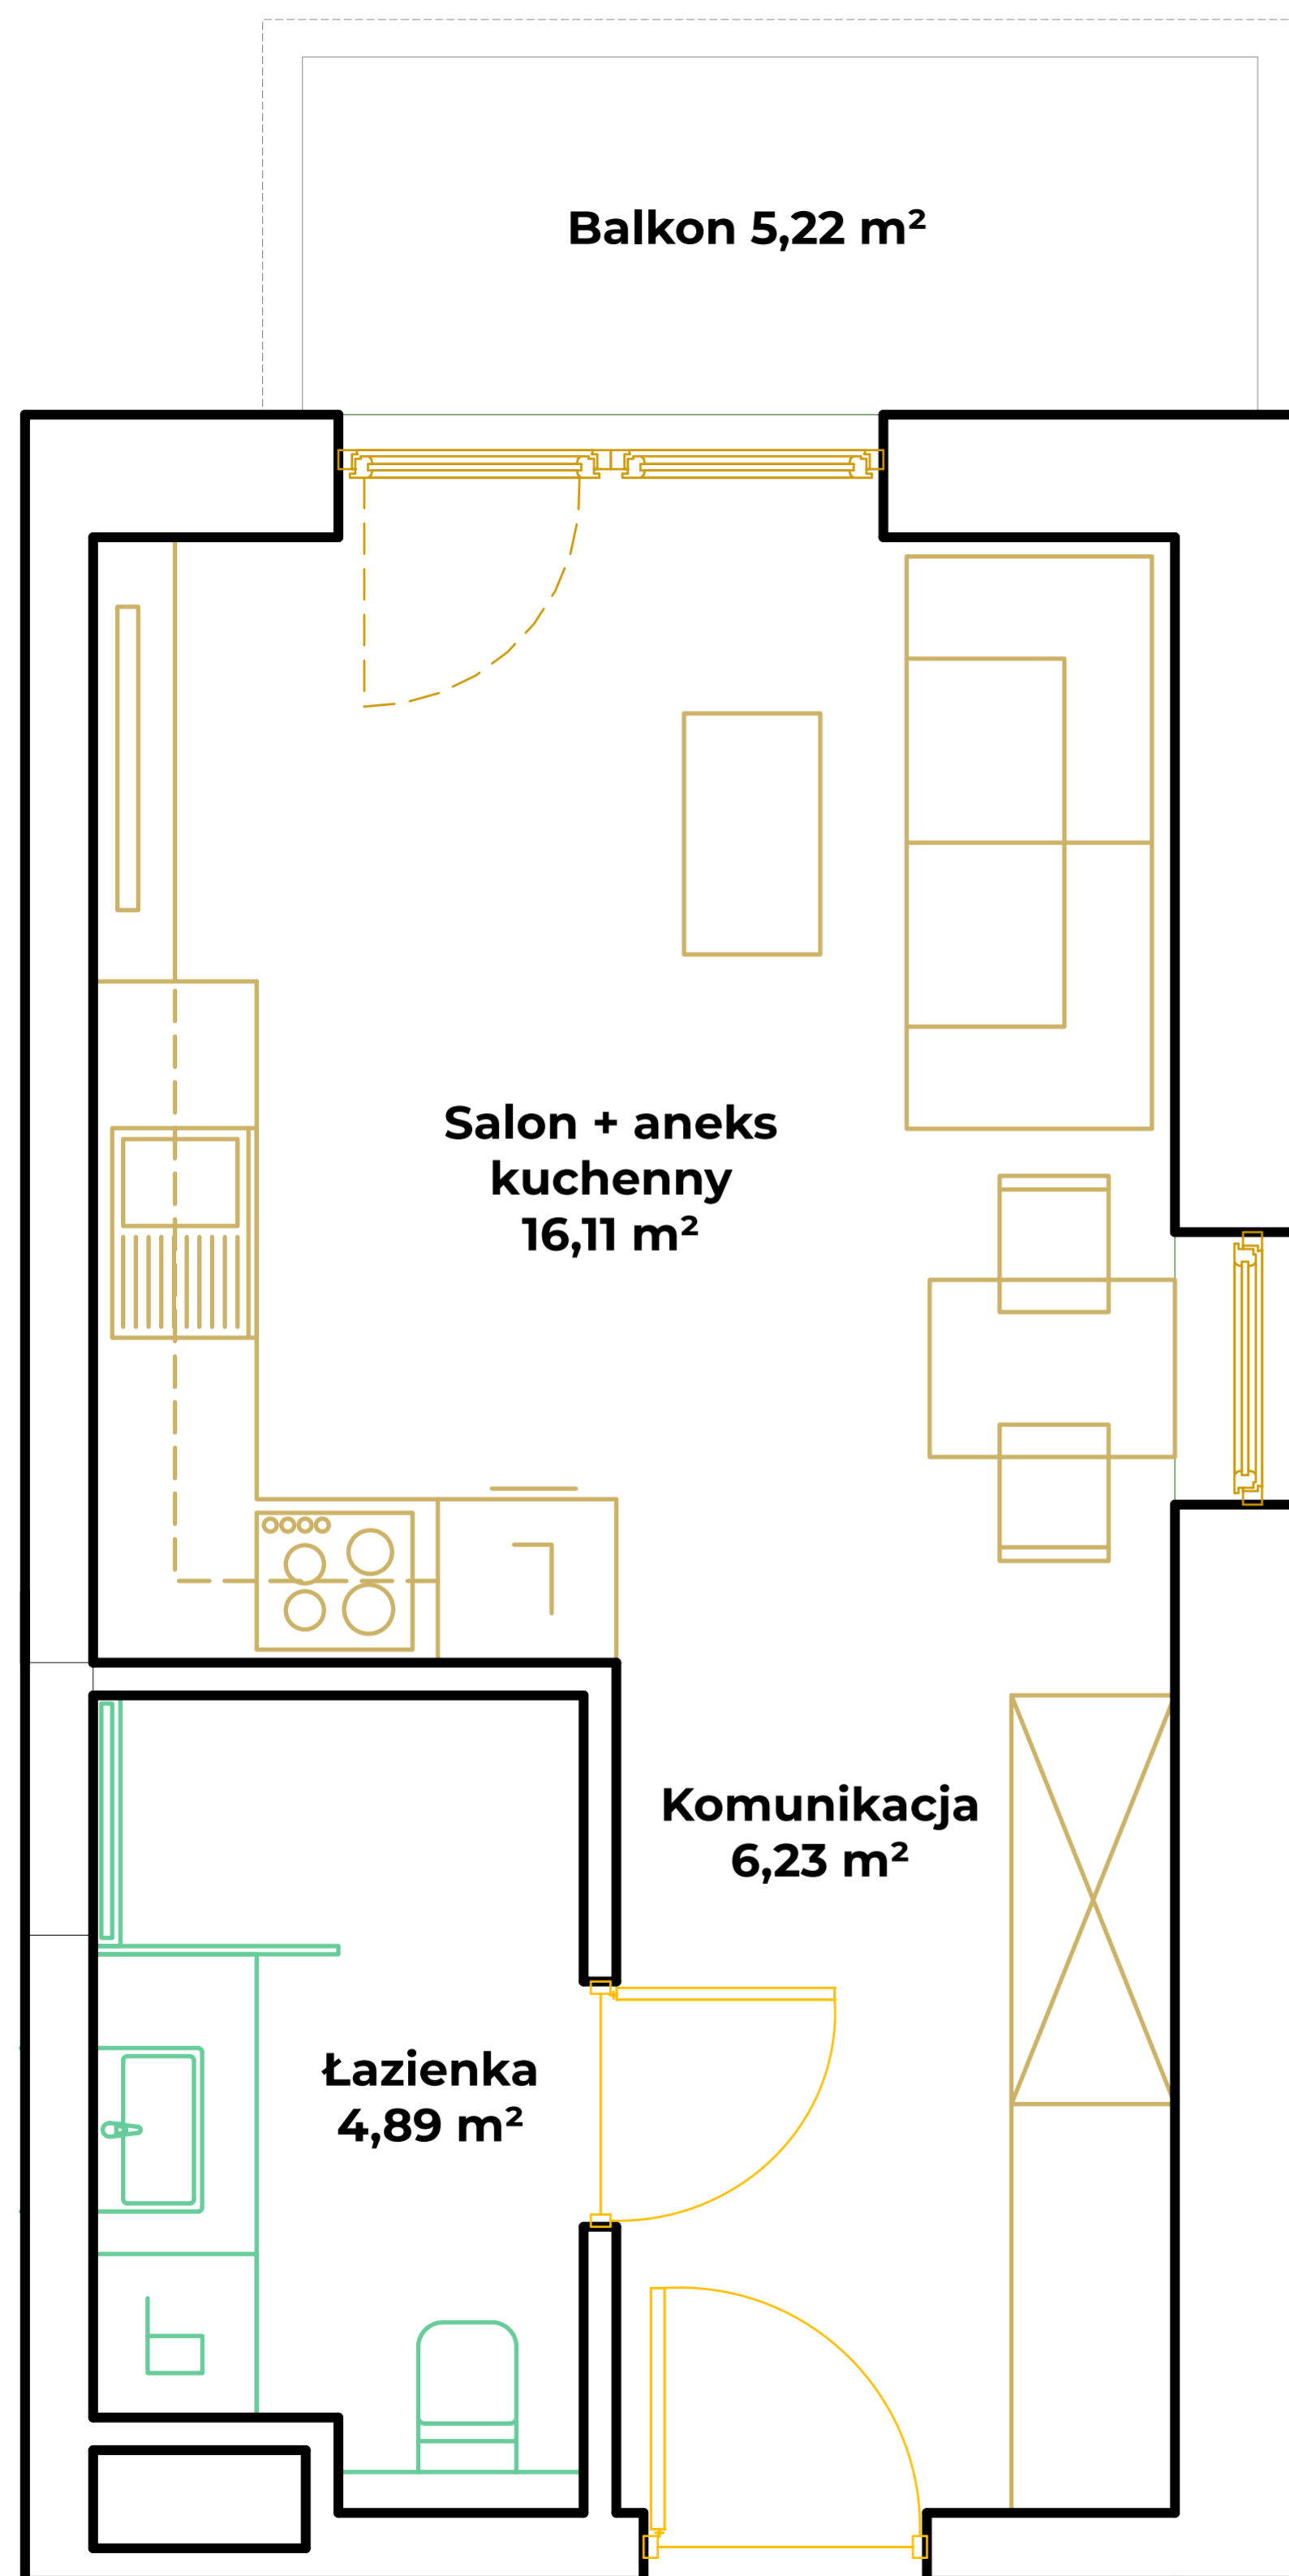

**GLINIKI**  
NOWY TARG

tel. +48 **785 800 900**

**gliniki.pl**