


Mieszkanie M41 ● powierzchnia 58,55 m²

● II piętro

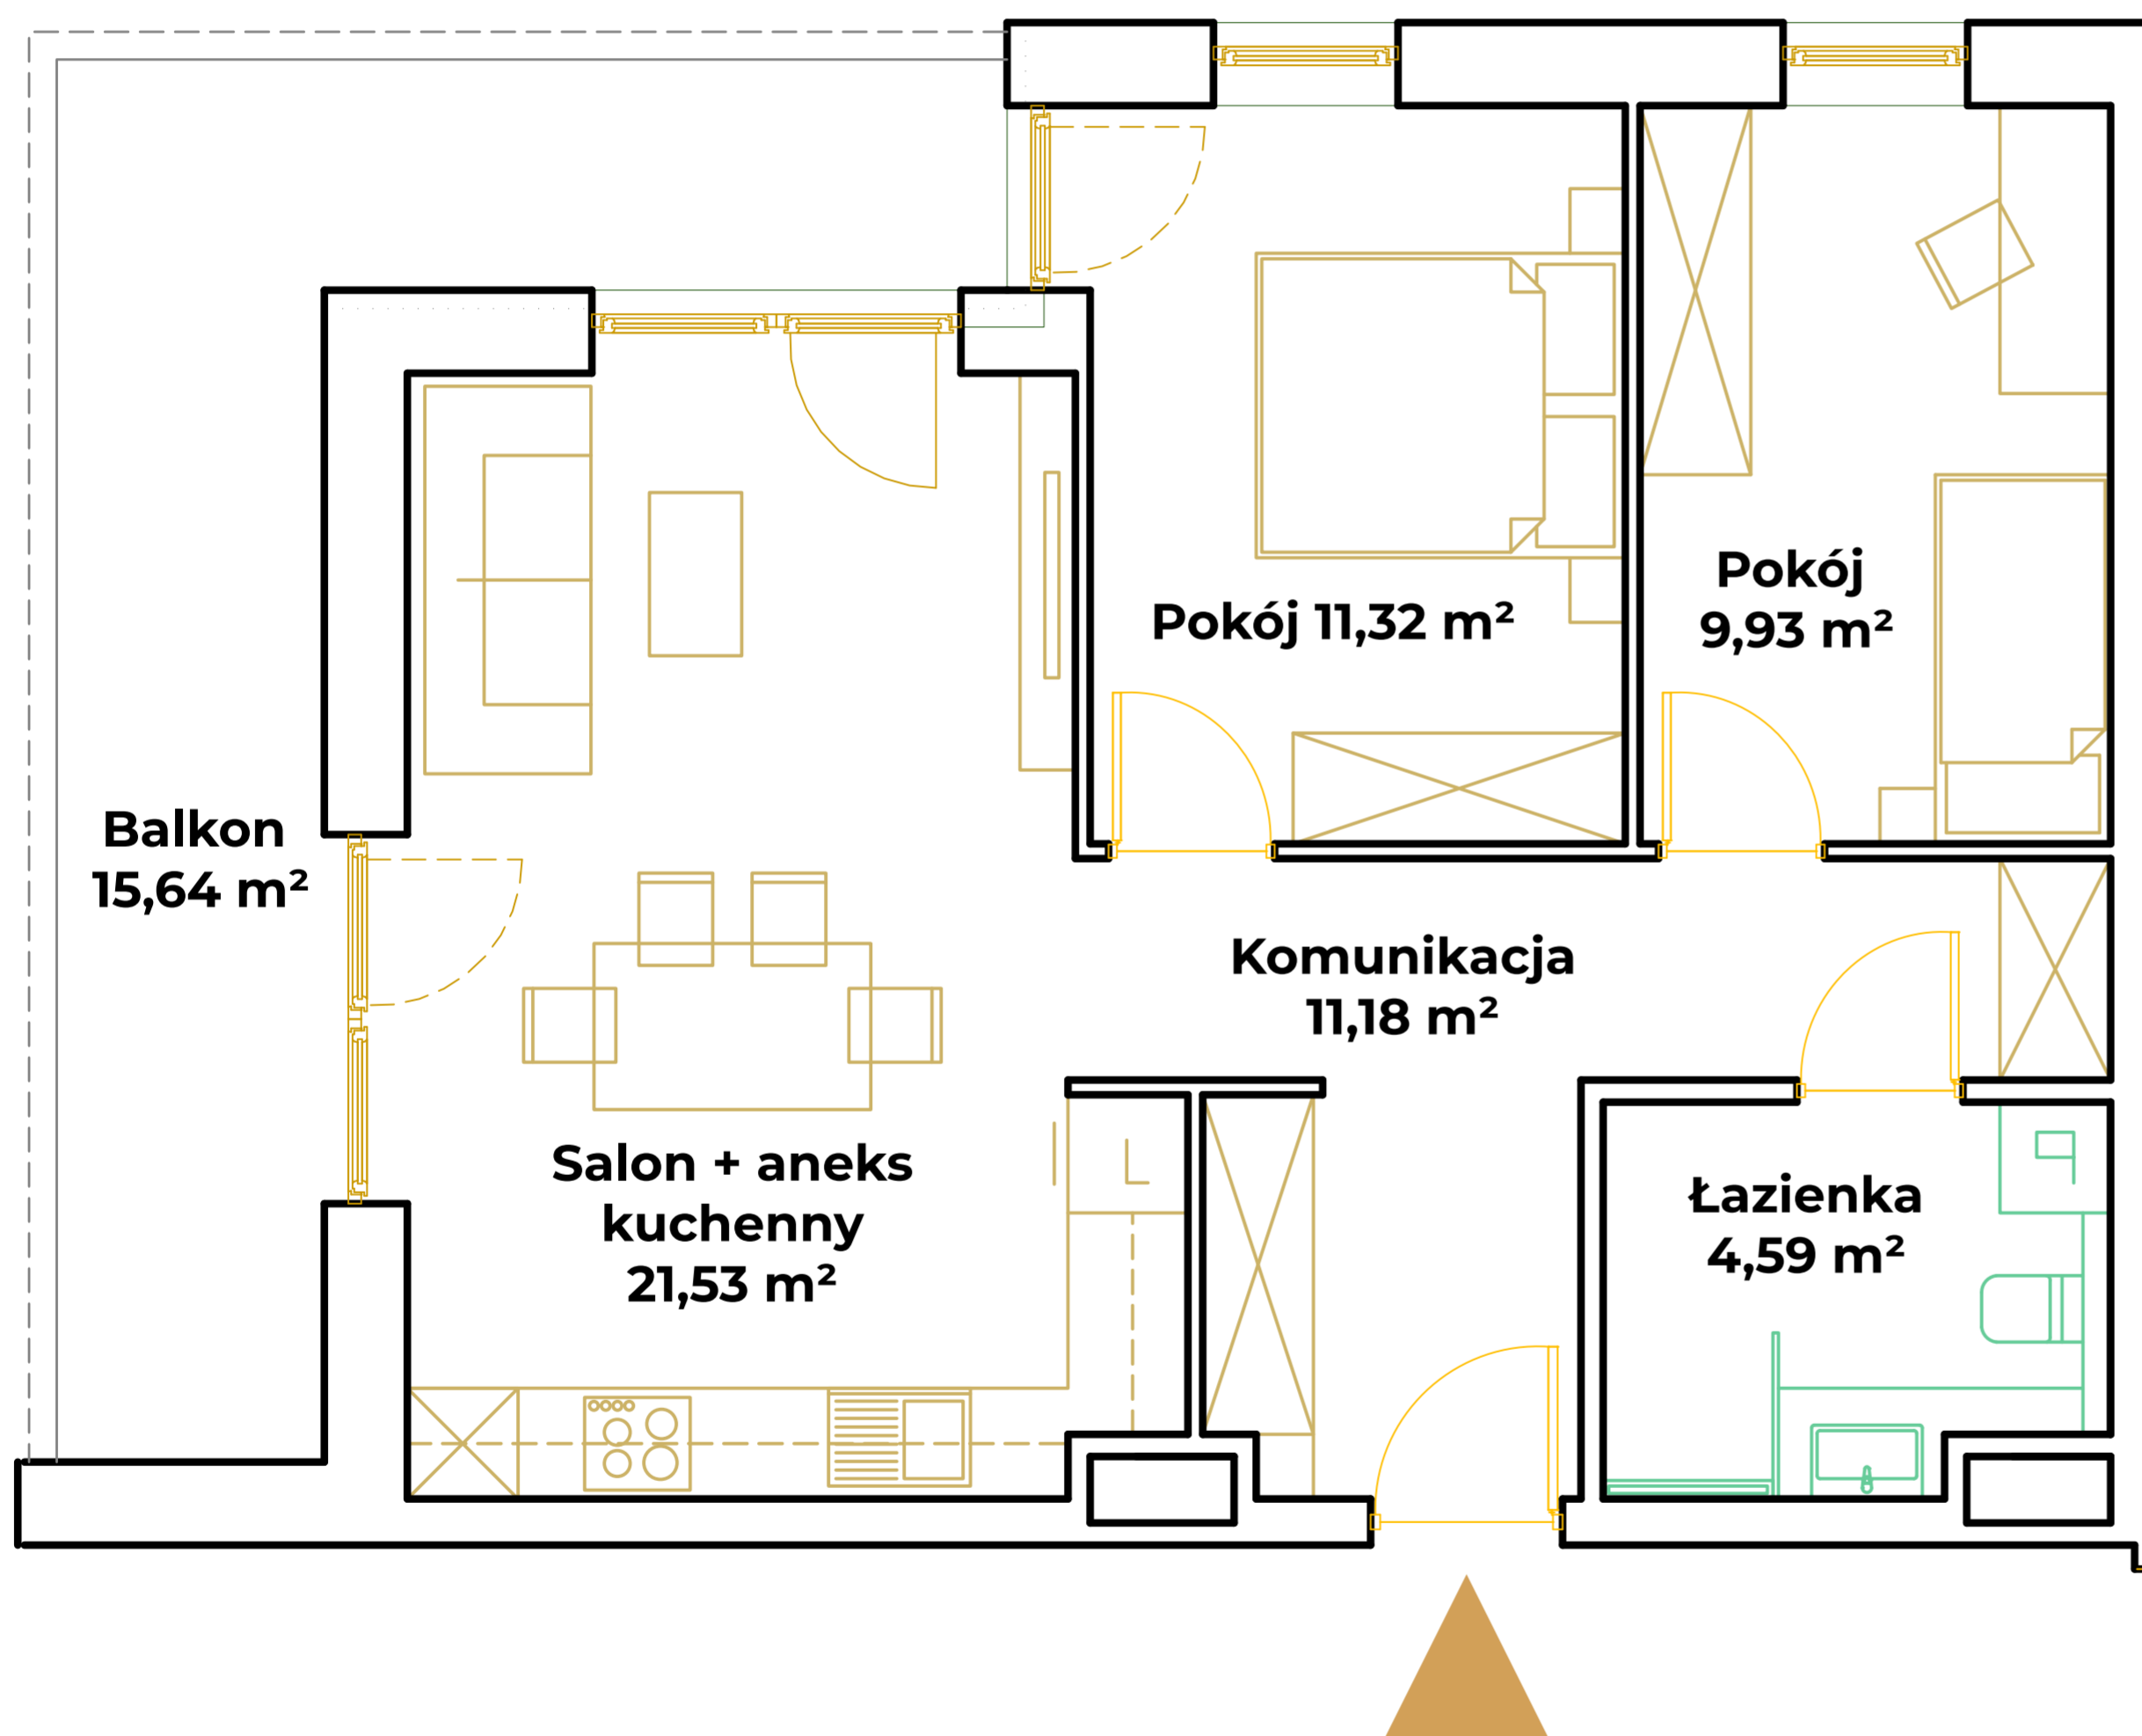

↑
N

GLINIKI
NOWY TARG

tel. +48 **785 800 900**
gliniki.pl